



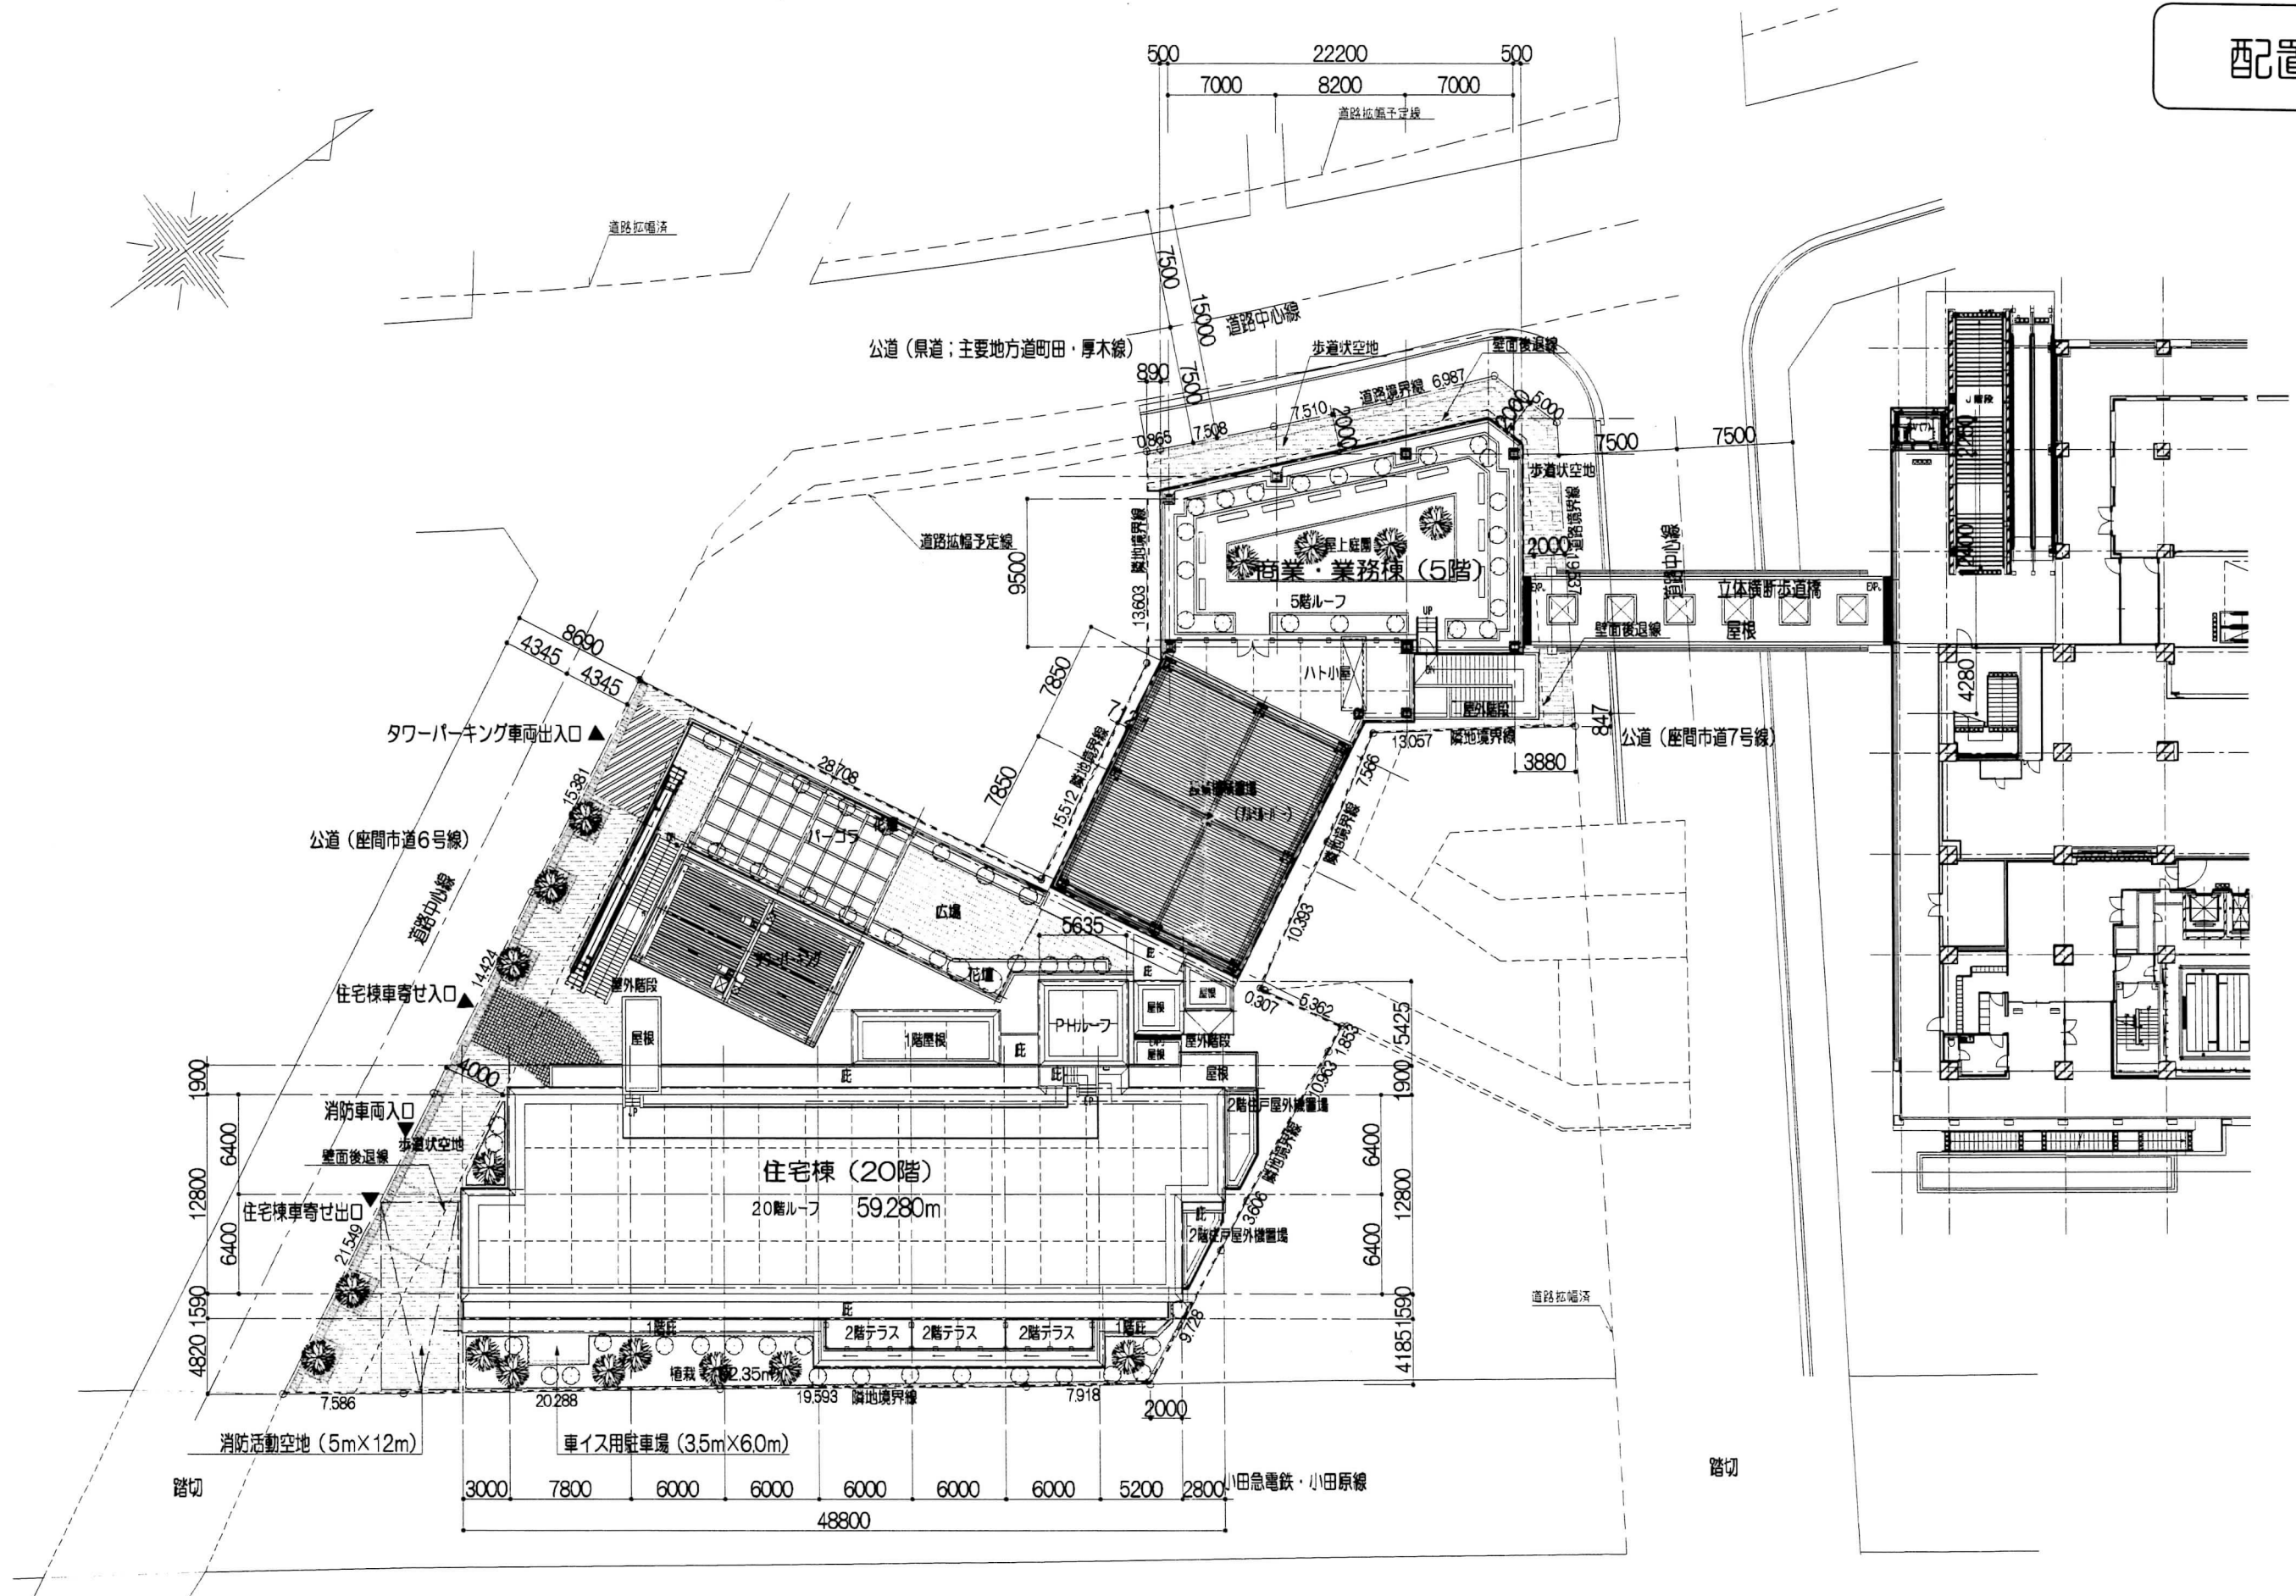

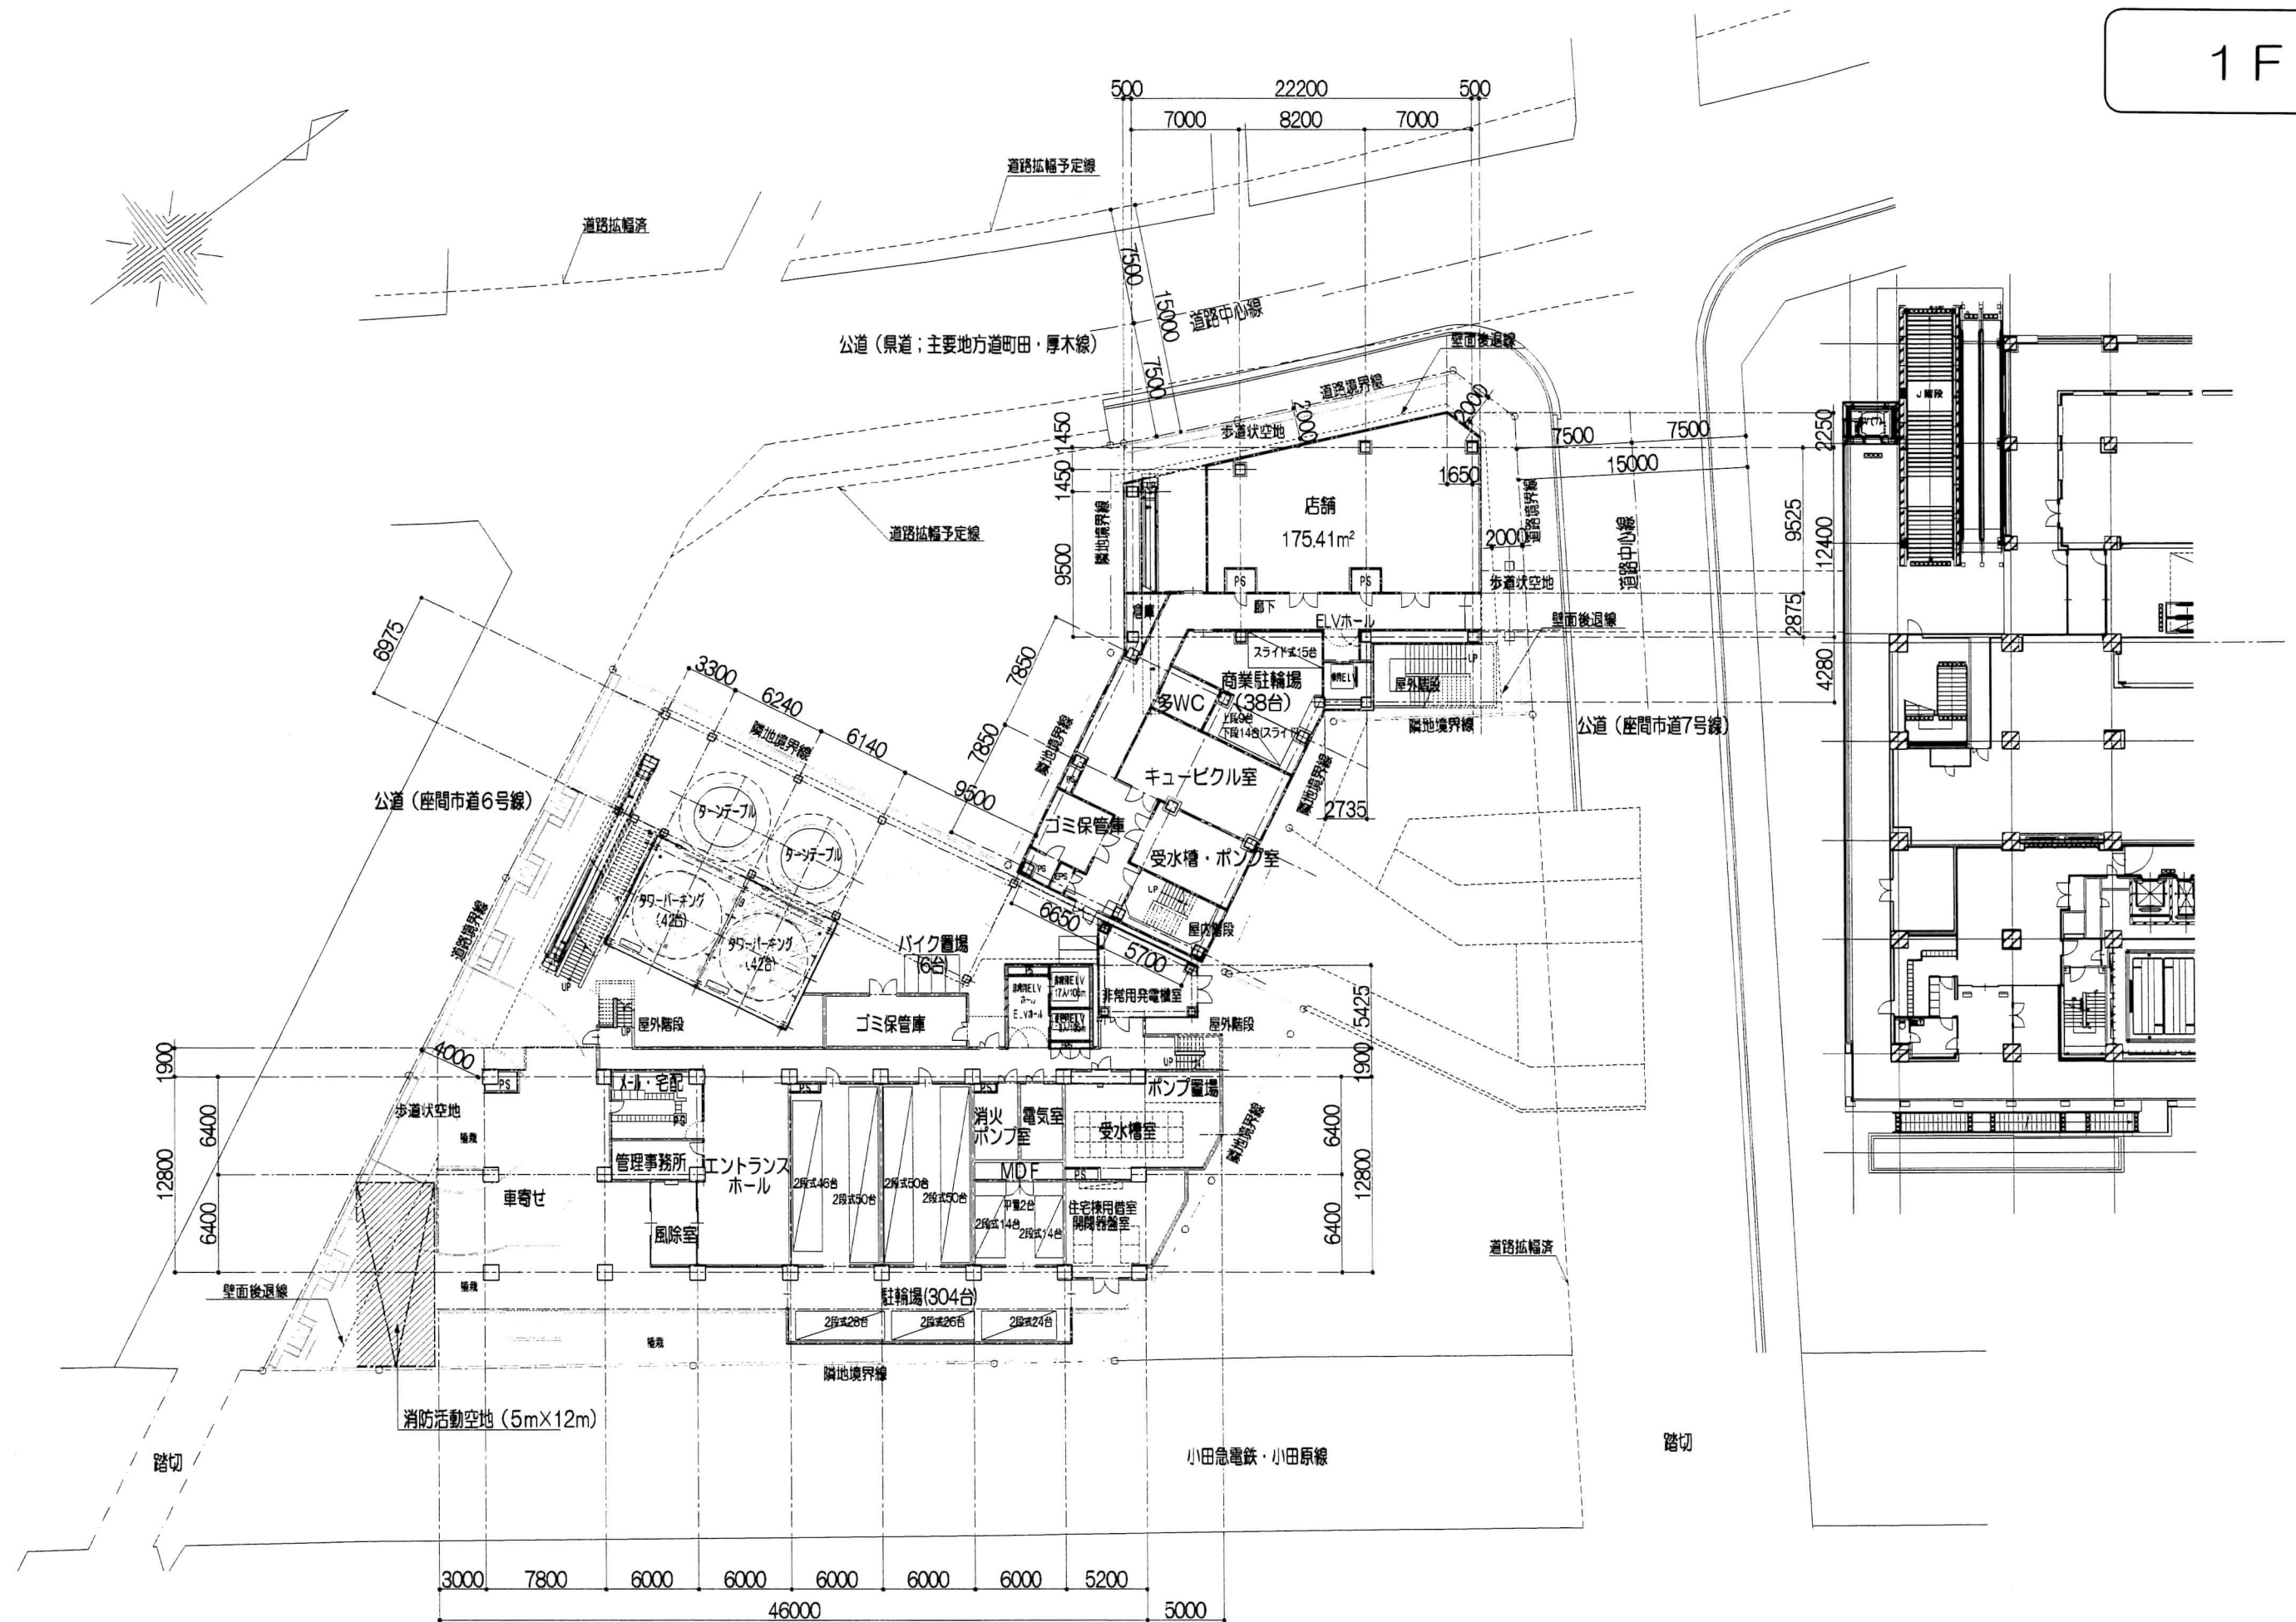

特記

訂正

KUME
SEKKEI 株式会社 久米設計

日付 2014.03.28

PA

担当

小田急相模原駅前西地区第一種市街地再開発

1階平面図



縮尺
A3版 1:400


設計番号

1130284

図面番号

A-19

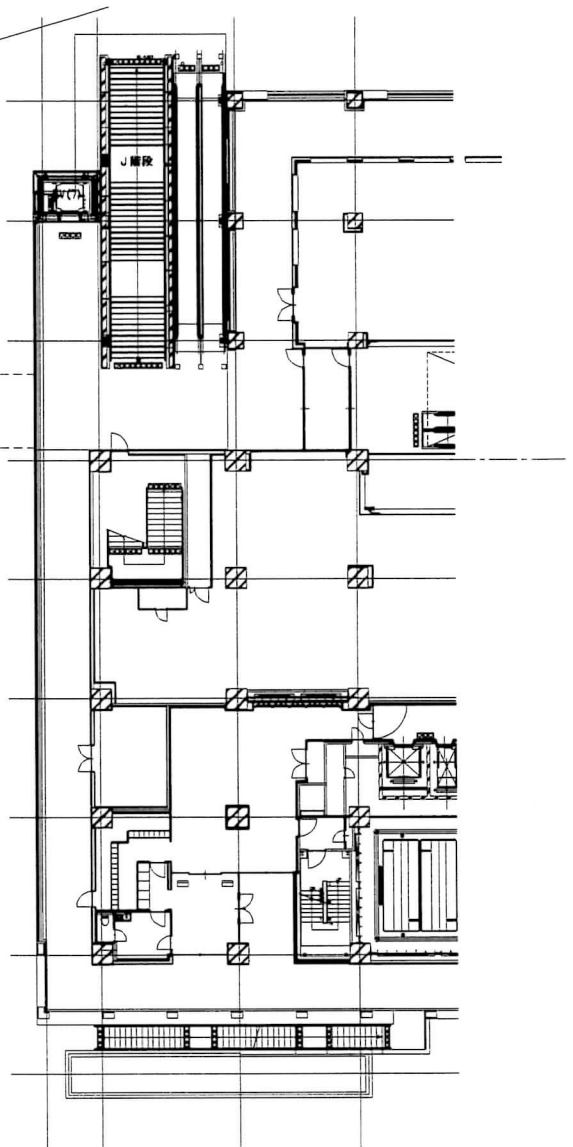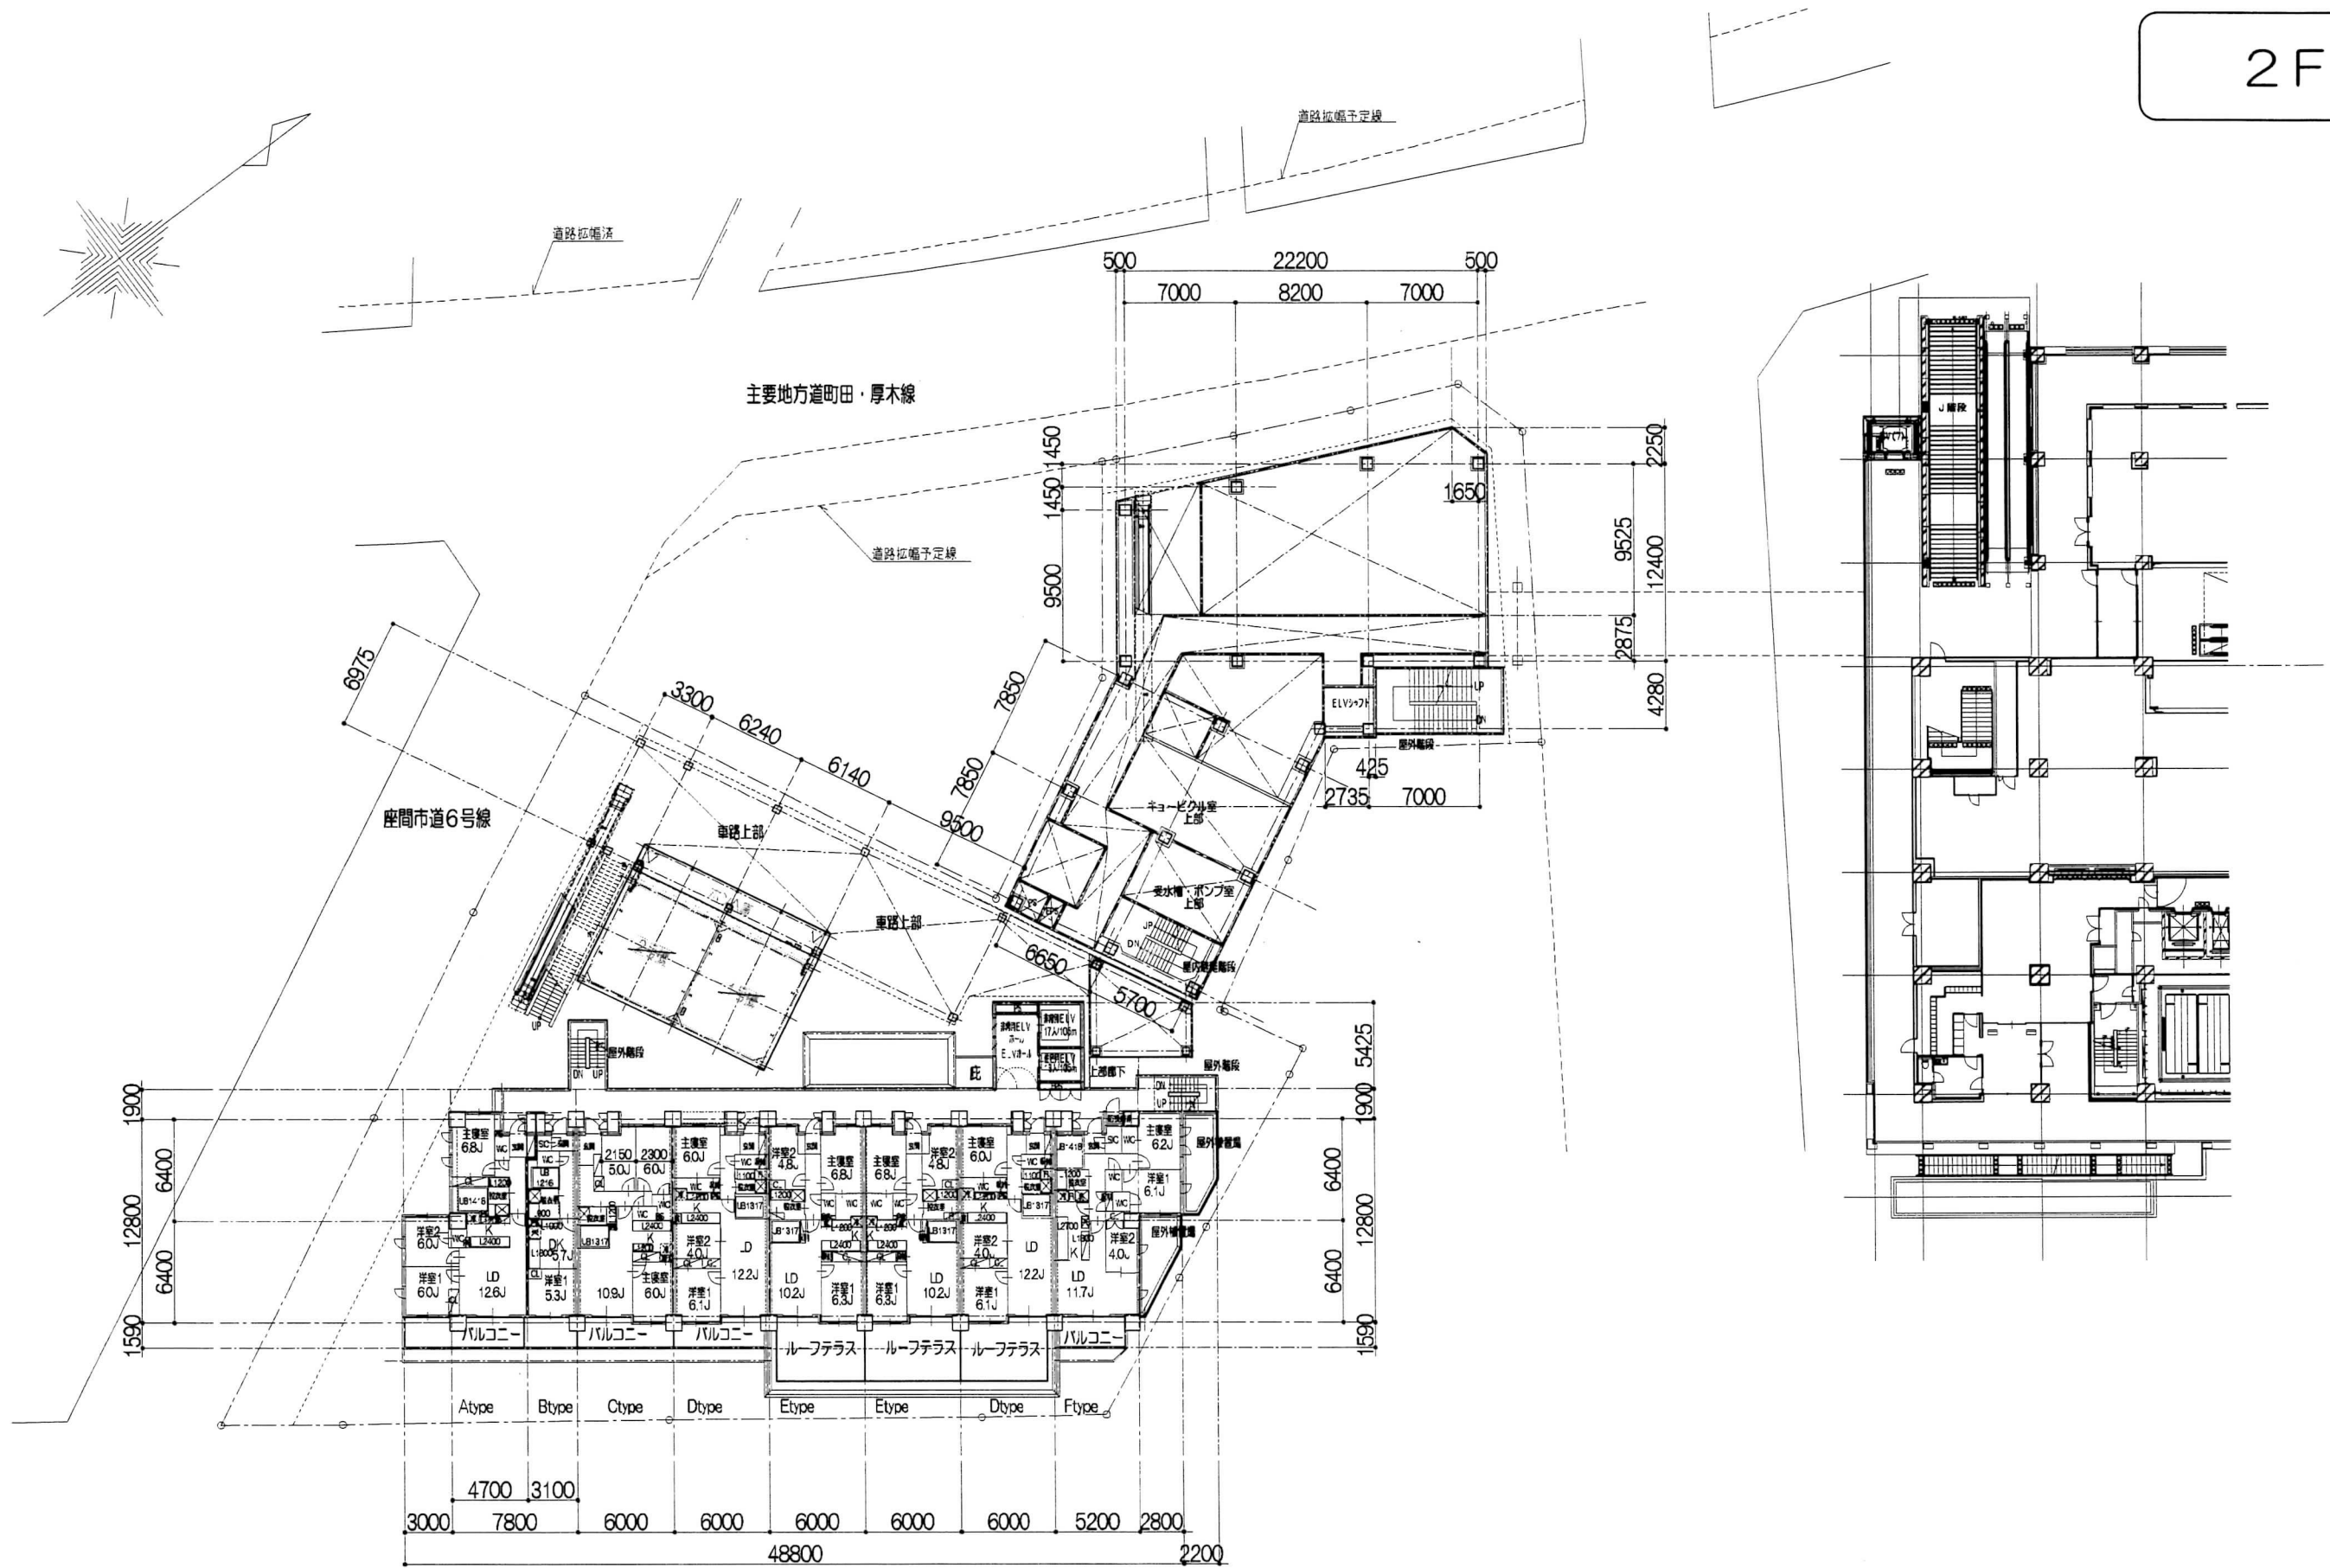

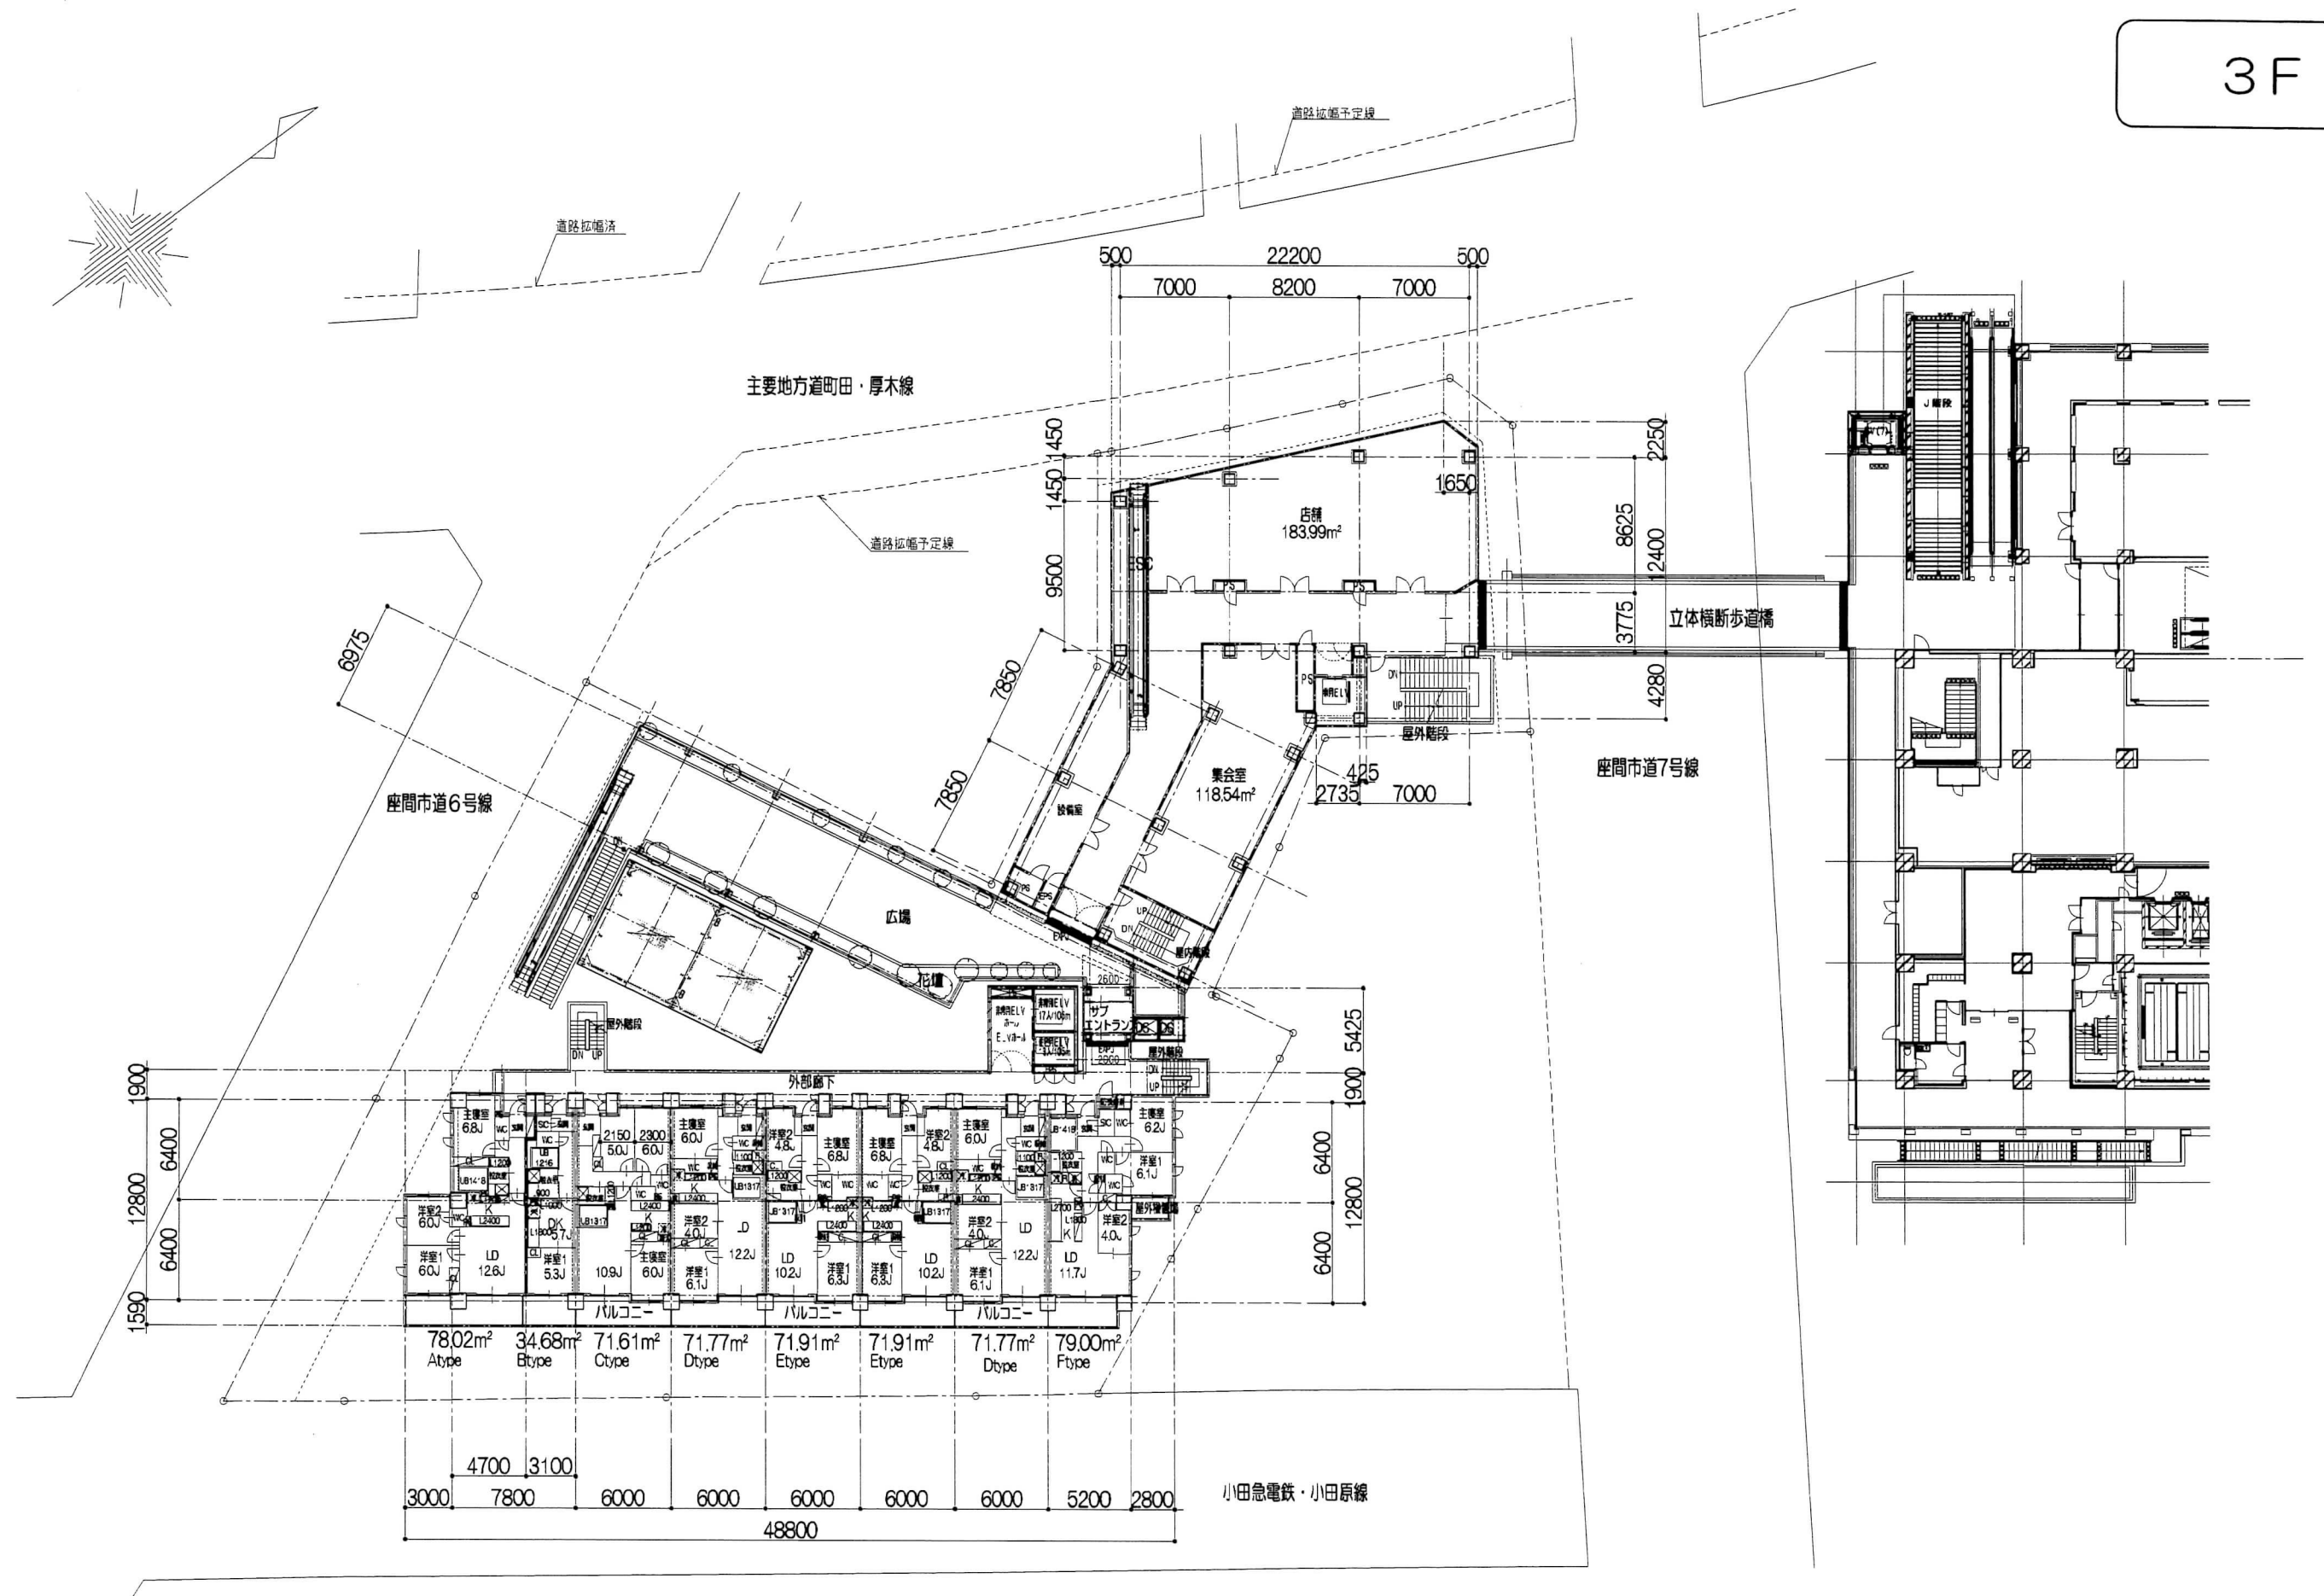

特記

訂正

KUME
SEKKEI

株式会社 久米設計

日付

2014.03.28

P A

担当

小田急相模原駅前西地区第一種市街地再開発

3階平面図

縮尺


A3版 1:400

設計番号

1130284

図面番号

A-21

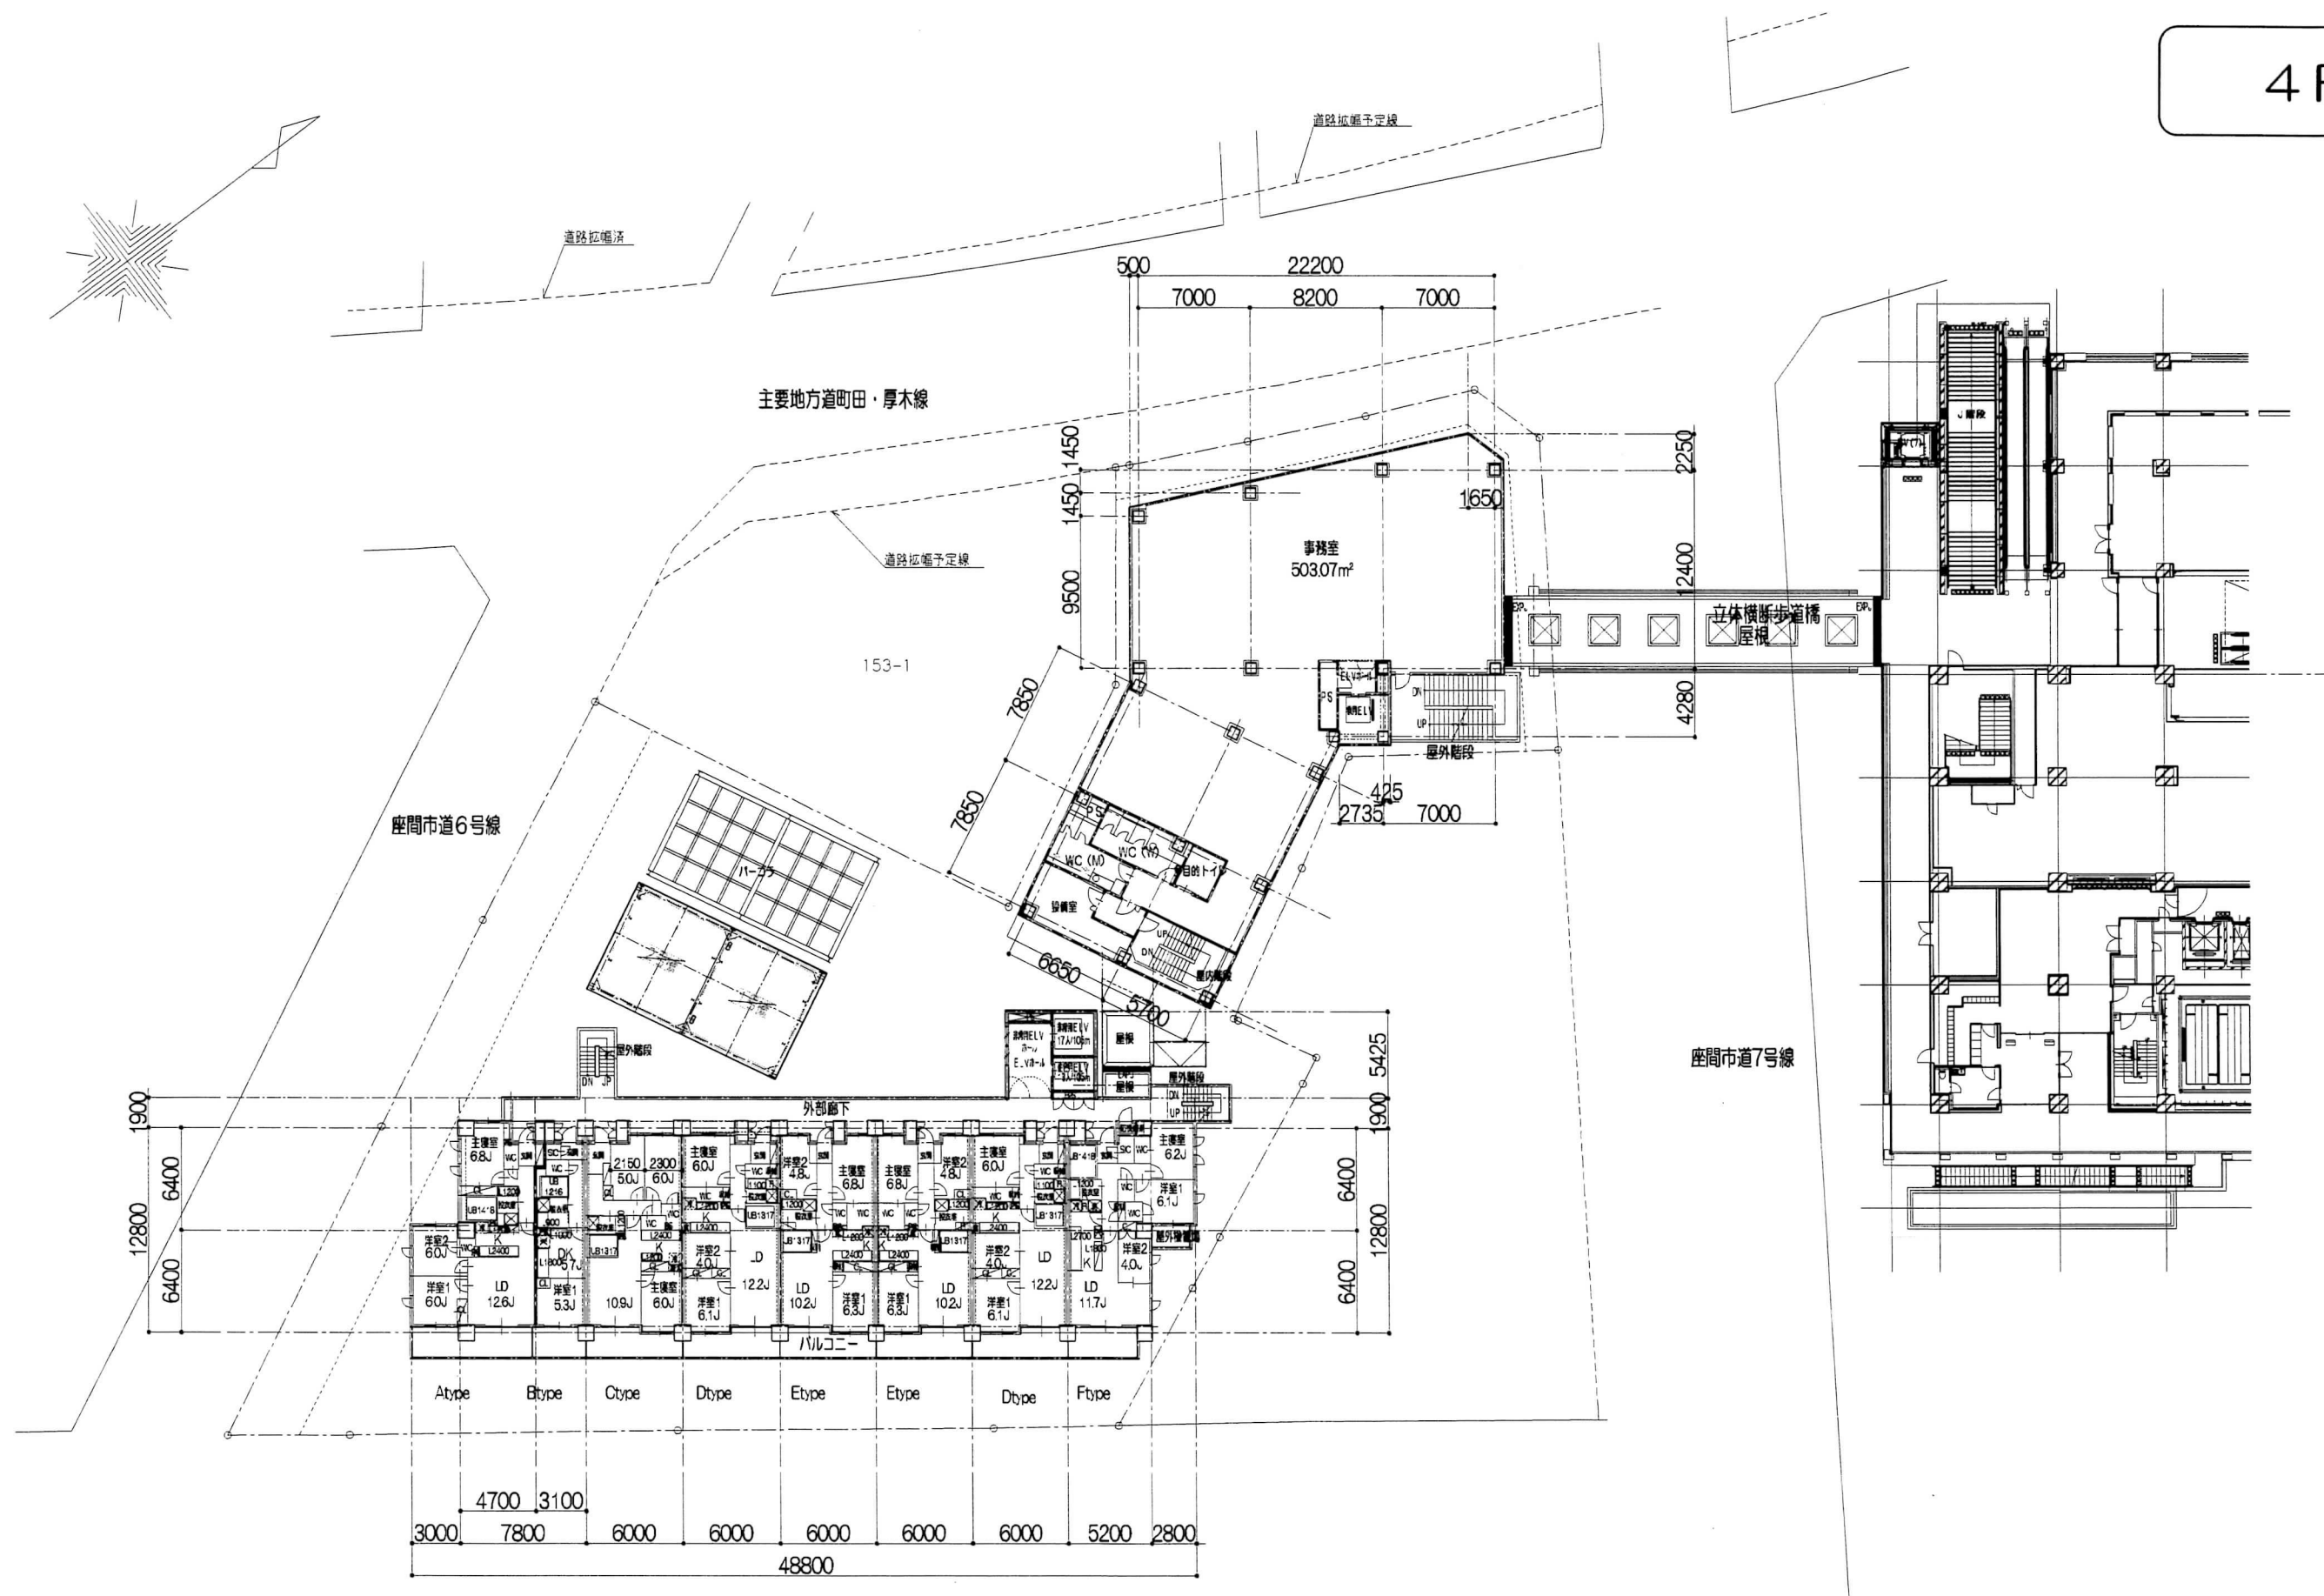

特記

訂正

KUME
SEKKEI

株式会社 久米設計

日付

2014.03.28

P A

担当

小田急相模原駅西地区第一種市街地再開発

4階平面図

縮尺



A3版 1:400

設計番号

1130284

図面番号

A-22

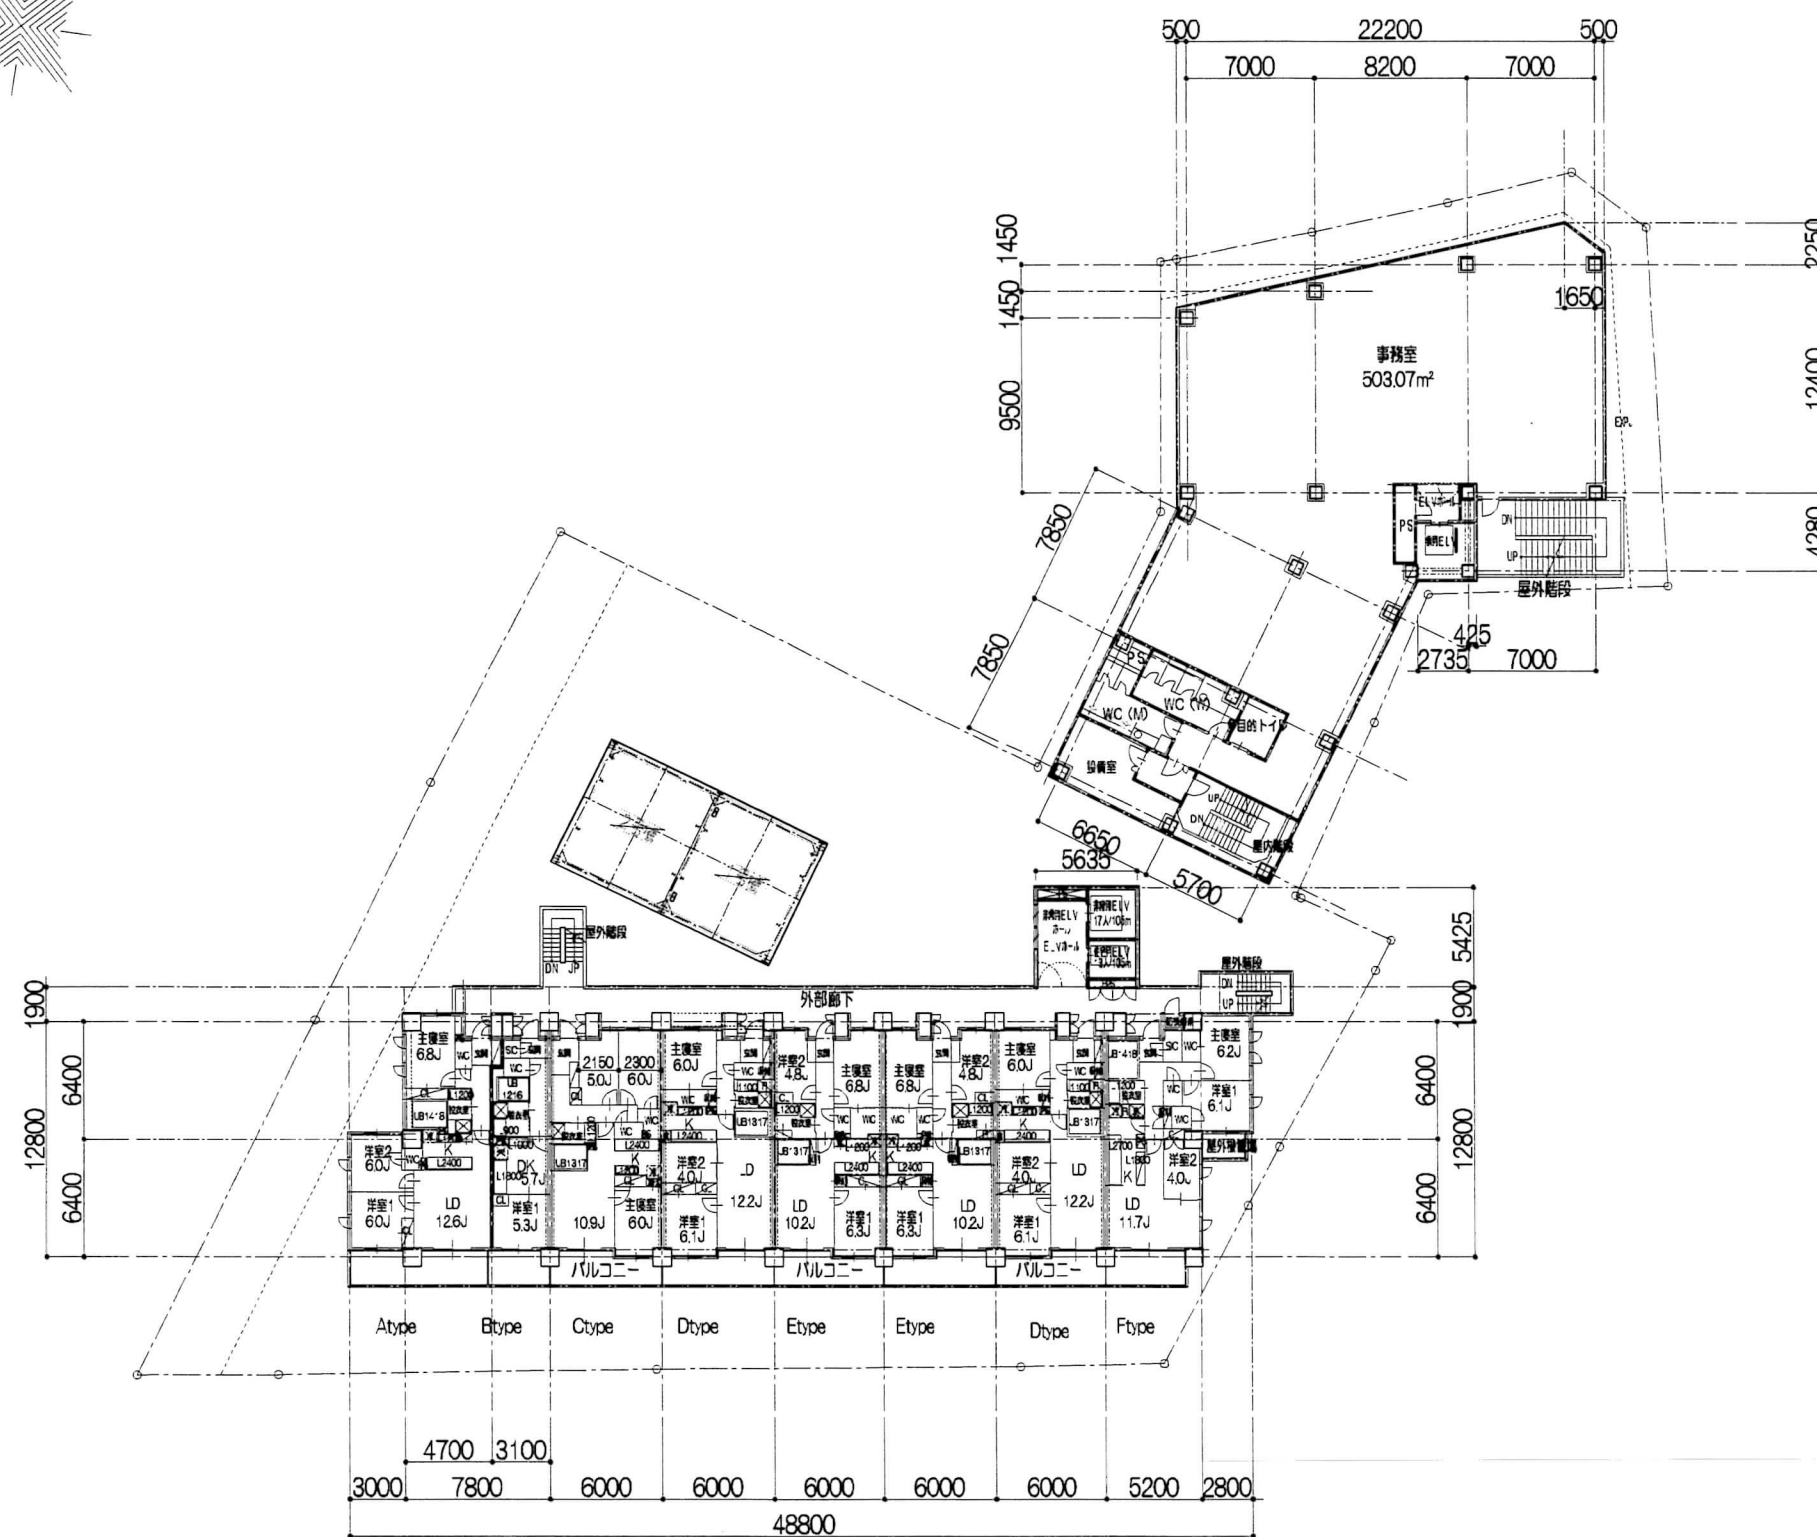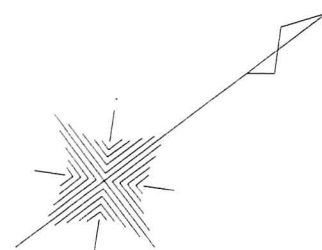

特記

訂正

KUME
SEKKEI 株式会社 久米設計

日付 2014.03.28



P A

担当

小田急相模原駅前西地区第一種市街地再開発

5階平面図

縮尺
A3版 1:400設計番号
1130284図面番号
A-23

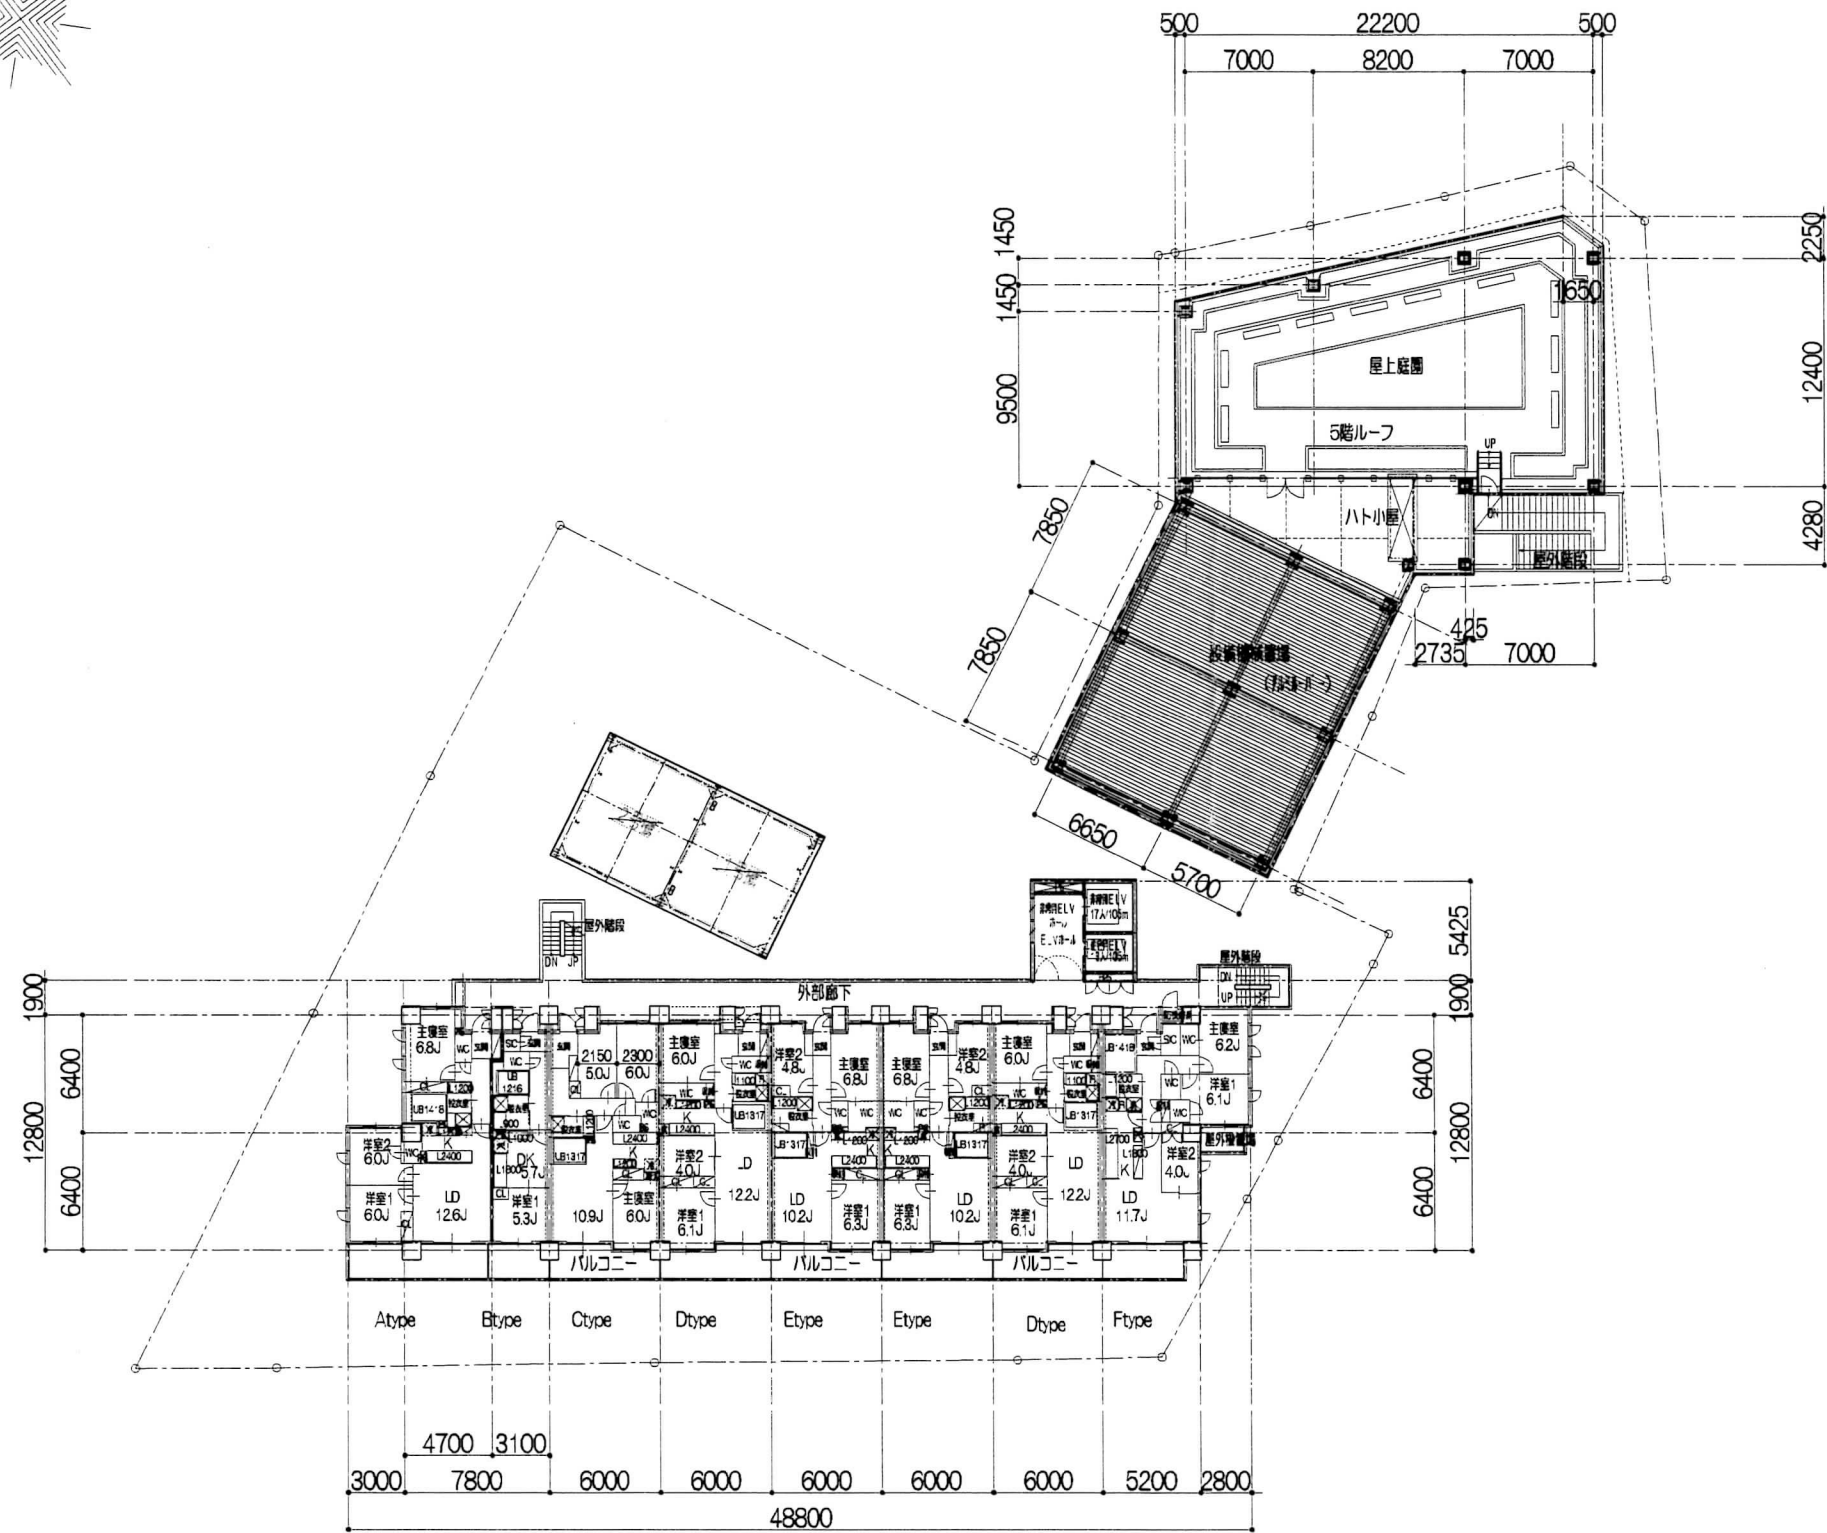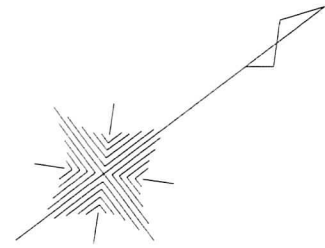

特記

訂正

KUME
SEKKEI 株式会社 久米設計

日付 2014.03.28

PA

小田急相模原駅西地区第一種市街地再開発



設計番号 1130284

6階平面図


縮尺
A3版 1:400

図面番号 A-24


7~20F

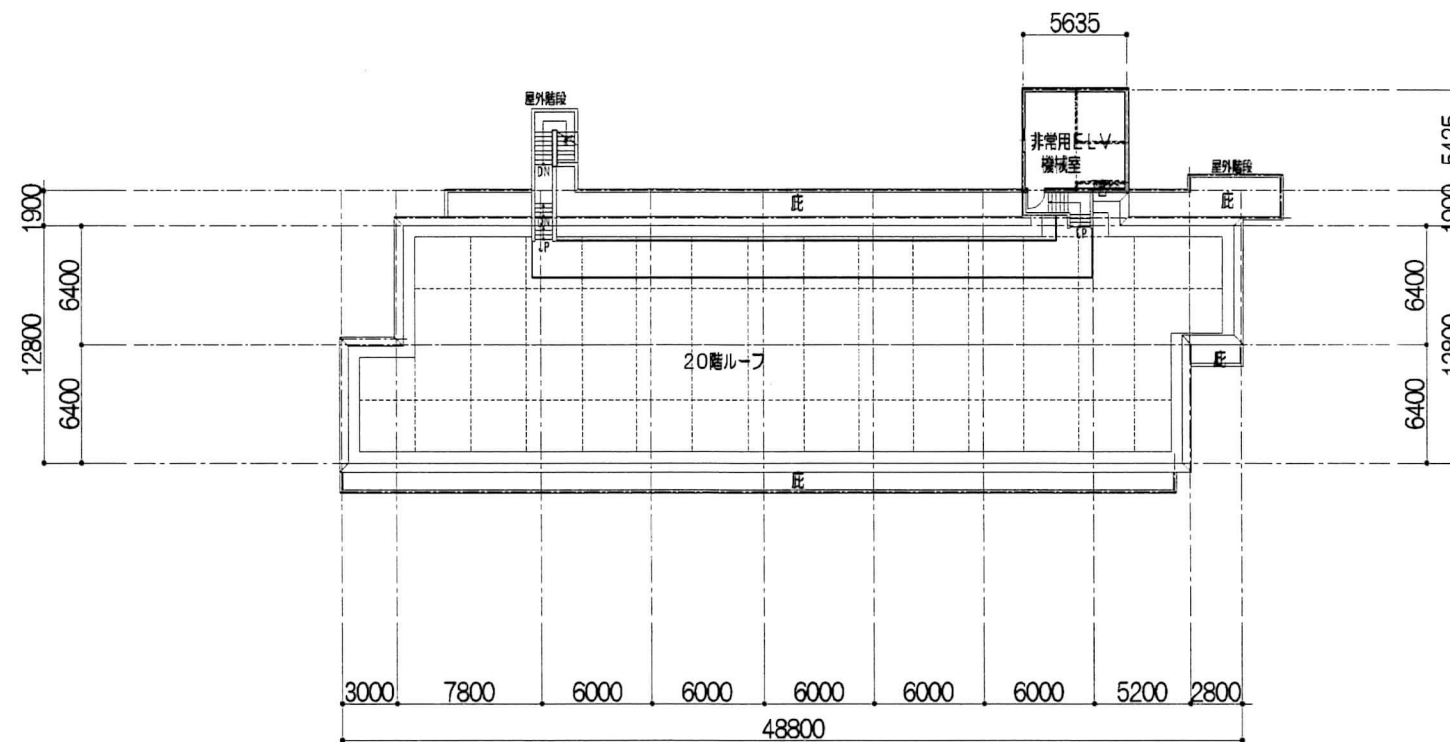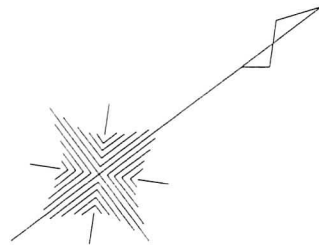

20階平面図 S:1/400

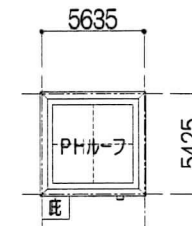

PHR平面図 S:1/400

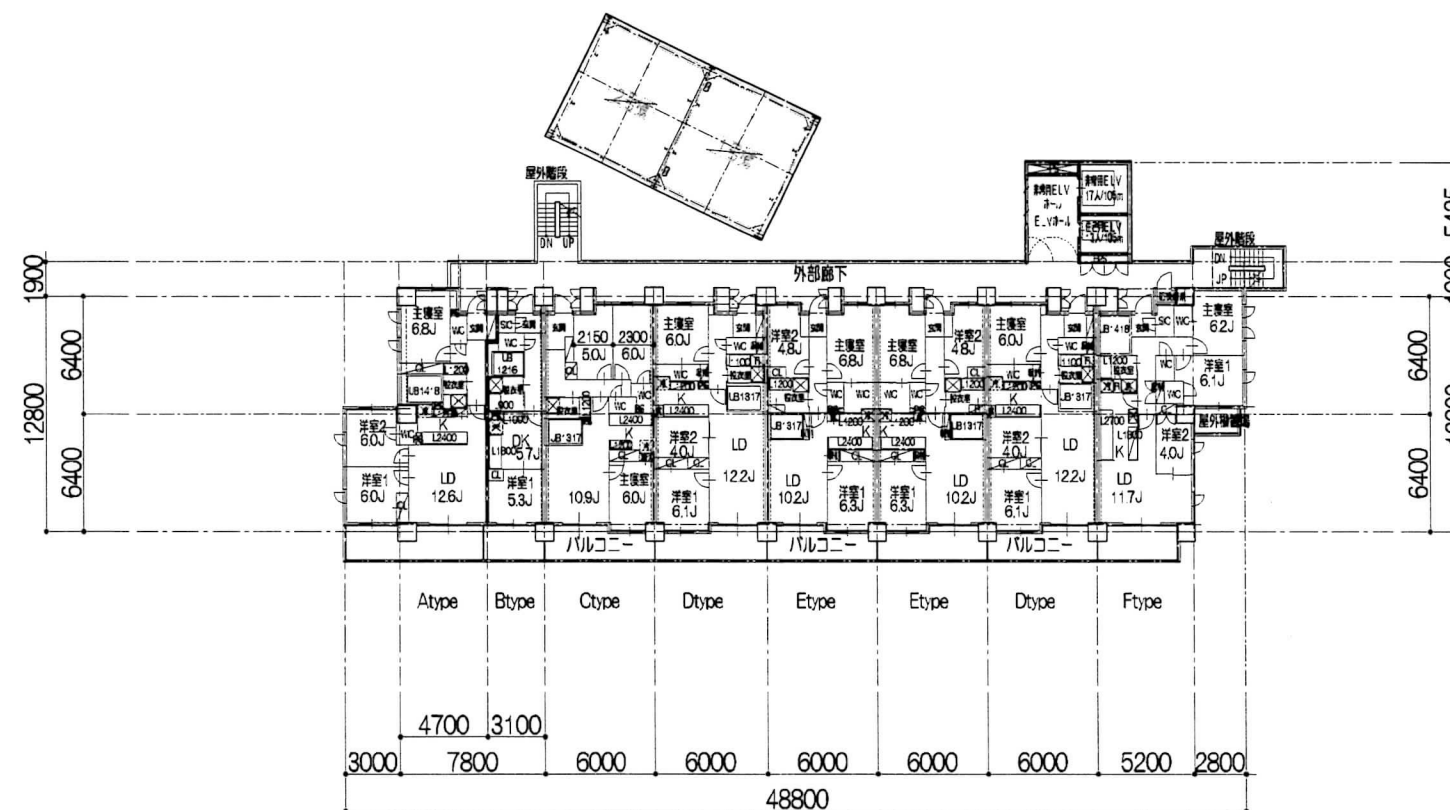

7~20階平面図 S:1/400

